


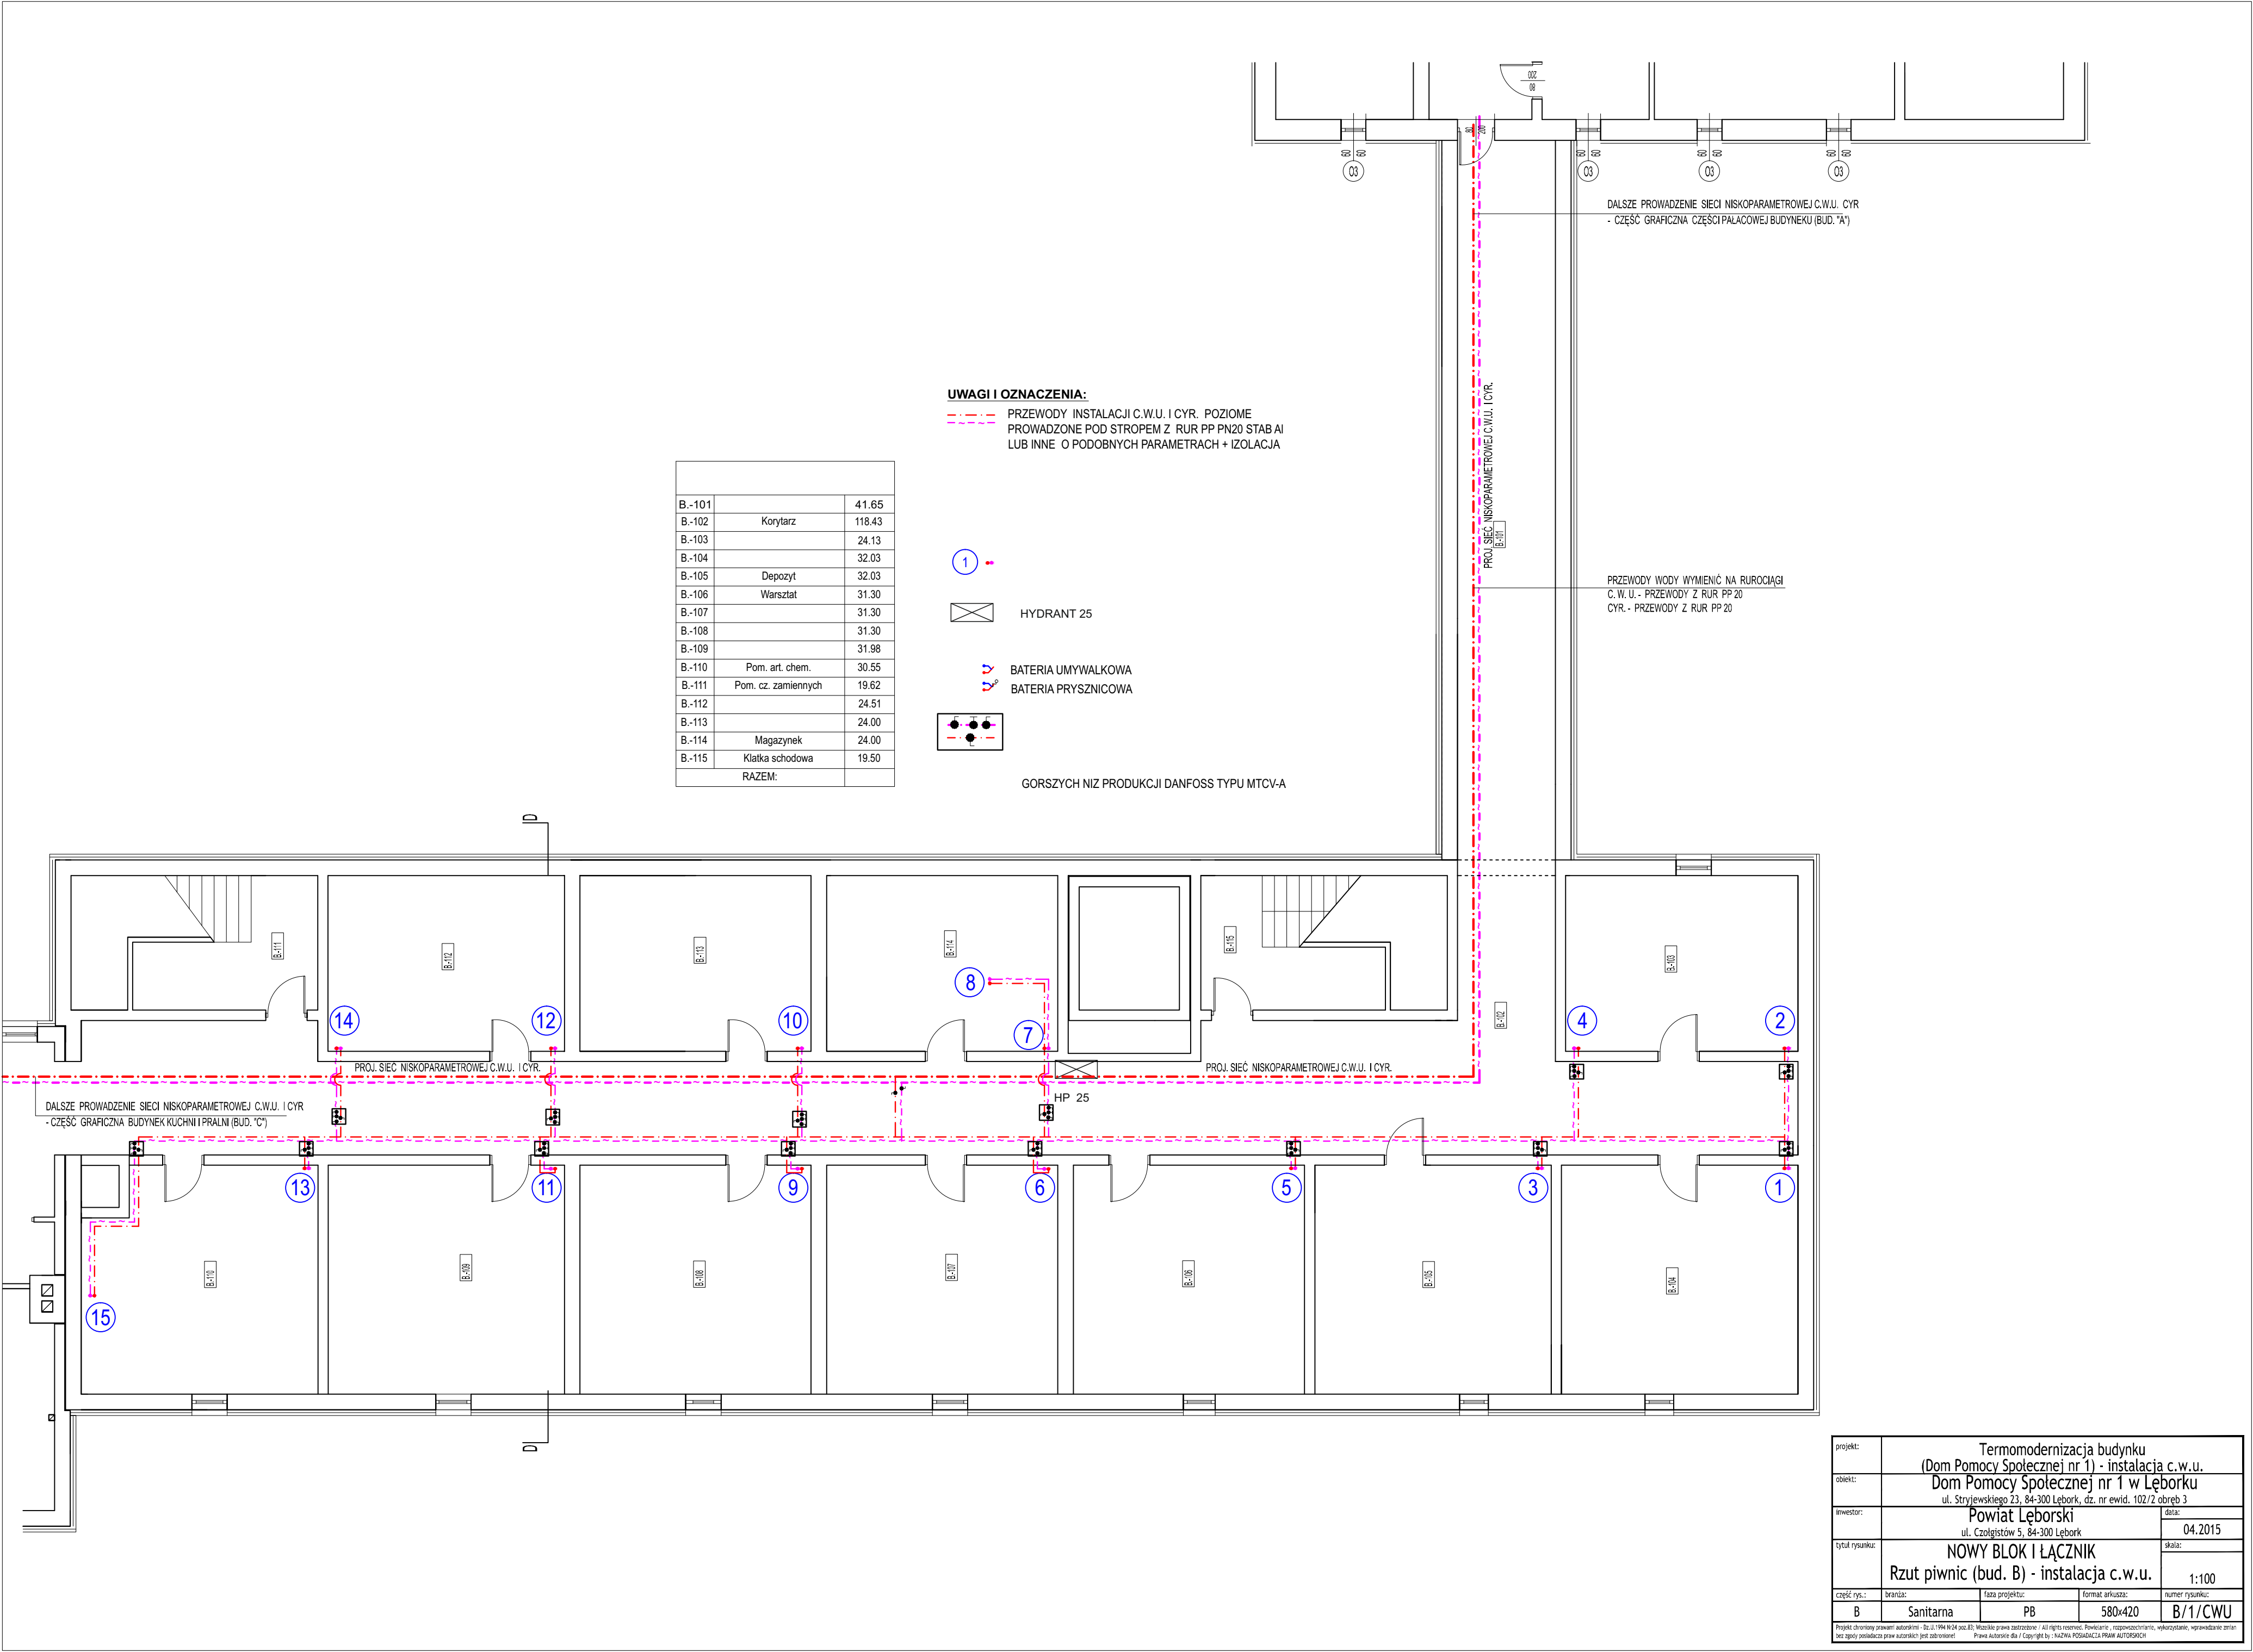

B.-101		41.65
B.-102	Korytarz	118.43
B.-103		24.13
B.-104		32.03
B.-105	Depozyt	32.03
B.-106	Warsztat	31.30
B.-107		31.30
B.-108		31.30
B.-109		31.98
B.-110	Pom. art. chem.	30.55
B.-111	Pom. cz. zamiennych	19.62
B.-112		24.51
B.-113		24.00
B.-114	Magazynek	24.00
B.-115	Klatka schodowa	19.50
RAZEM:		


UWAGI I OZNACZENIA:

PRZEWODY INSTALACJI C.W.U. I CYR. POZIOME
PROWADZONE POD STROPEM Z RUR PP PN20 STAB AI
LUB INNE O PODOBNYCH PARAMETRACH + IZOLACJA

1

HYDRANT 25

BATERIA UMYWALKOWA
BATERIA PRYSZNICOWA

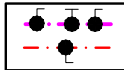

GORSZYCH NIZ PRODUKCJI DANFOSS TYPU MTCV-A

projekt:	Termomodernizacja budynku (Dom Pomocy Społecznej nr 1) - instalacja c.w.u.			data:
obiekt:	Dom Pomocy Społecznej nr 1 w Łęborku ul. Stryjewskiego 23, 84-300 Łębork, dz. nr ewid. 102/2 obręb 3			04.2015
inwestor:	Powiat Łęborski ul. Czołgistów 5, 84-300 Łębork			skala:
tytuł rysunku:	NOWY BLOK I ŁĄCZNIK Rzut piwnic (bud. B) - instalacja c.w.u.			1:100
część rys.:	branża:	faza projektu:	format arkusza:	numer rysunku:
B	Sanitarna	PB	580x420	B/1/CWU

Projekt chroniony prawami autorskimi. Roz. 11.1994 Wz. 30. Wszelkie prawa zastrzeżone. All rights reserved. Powielanie, rozpowszechnianie, wykorzystywanie, wprowadzanie zmian bez zgody posiadacza praw autorskich jest zabronione! Prawa Autorskie dla / Copyright by: NAZWA POSIADACCA PRAW AUTORSKICH